



S3 ZADANIE III (BOLKÓW - KAMIENNA GÓRA) - LINIÓWKA - BITUMY - 2

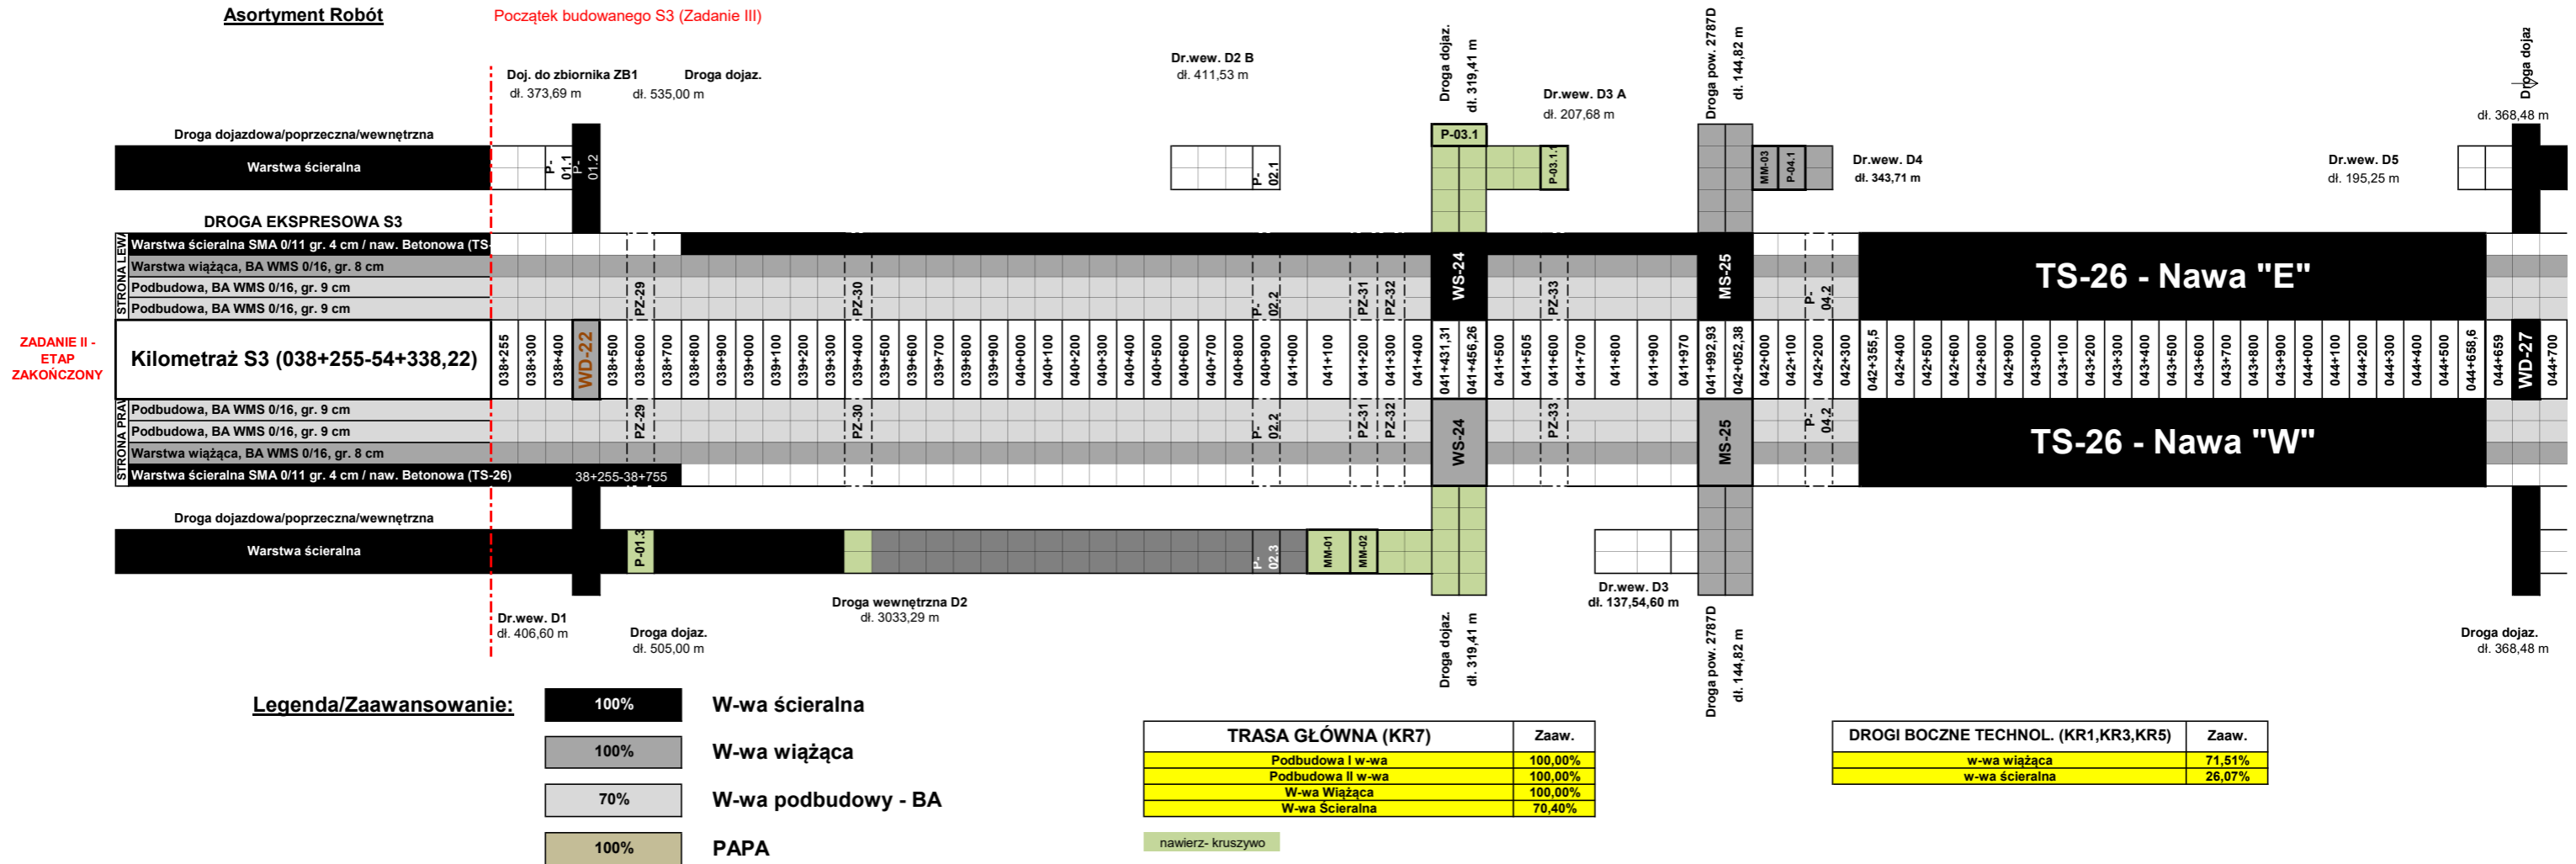

21.04.2024 r.

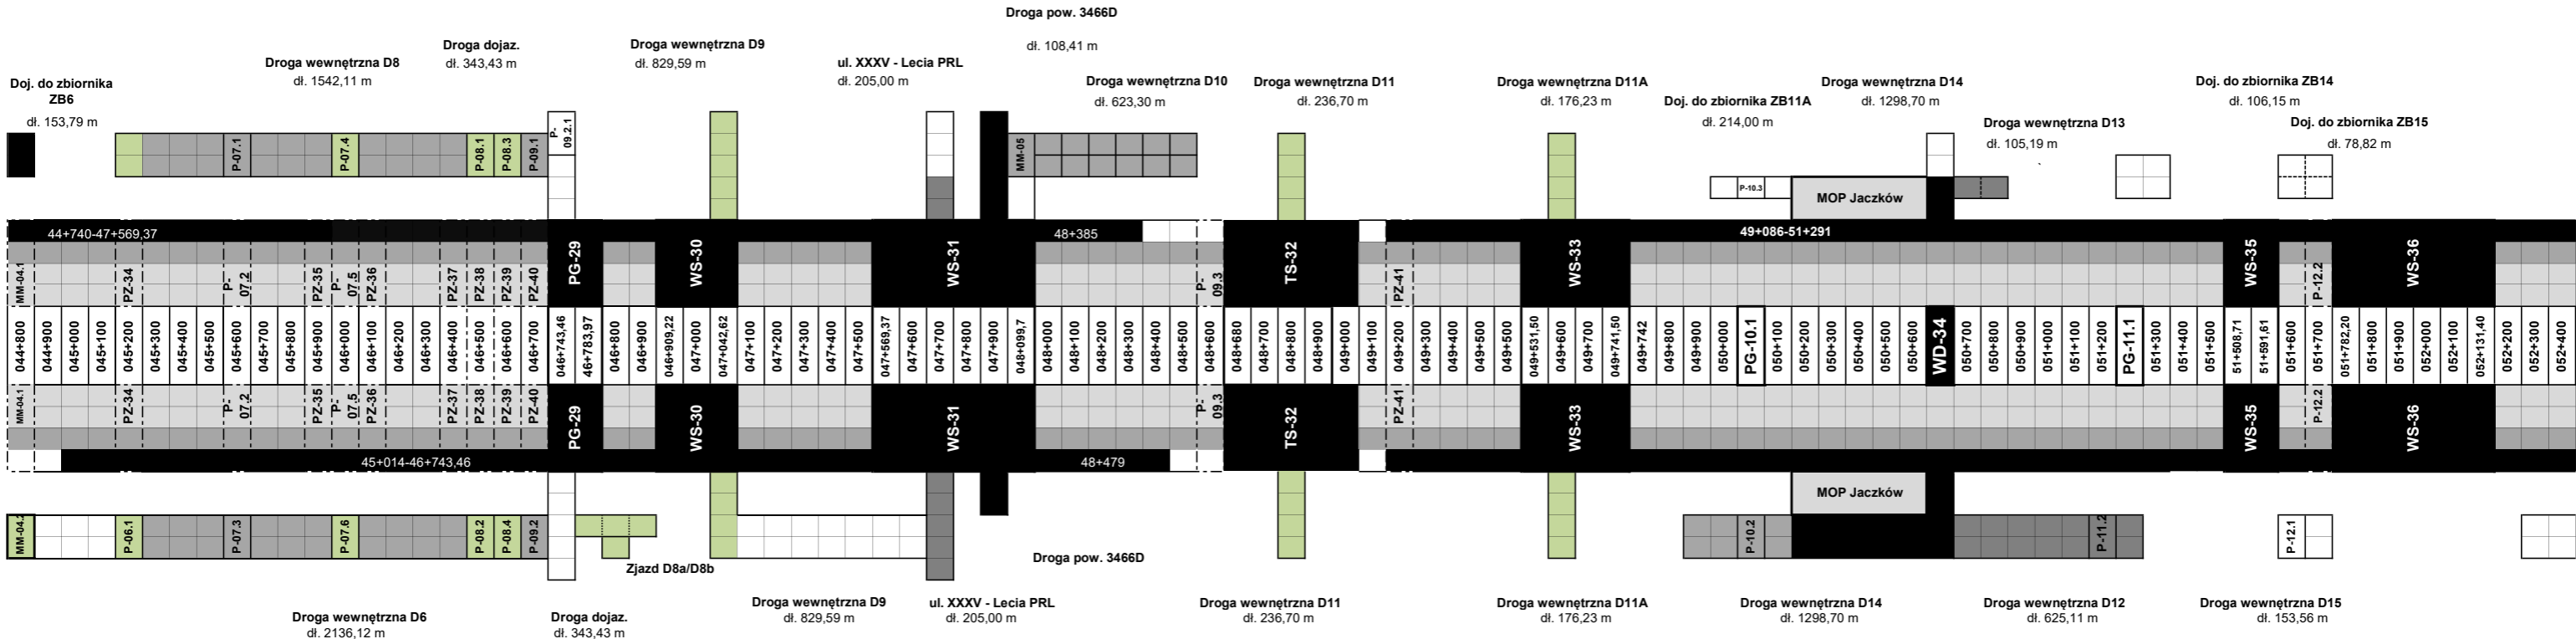

Koniec budowanego S3 (Zadanie III)

Droga wewnętrzna D17
dl. 889,64 m

Droga dojazdowa
dl. 464,16 m

Droga wewnętrzna D19
dl. 341,09 m

